



SUPERF. UTIL DE LA VIVIENDA


	m ²	m ³	m ²
ESTAR COM. COCINA	56.33	146.65	9.82
DORMITORIO-1	20.06	52.15	4.80
DORMITORIO-2	10.73	27.89	3.00
DORMITORIO-3	12.05	31.33	1.80
DORMITORIO-4	12.30	31.98	3.60
Baño	5.45	14.17	1.20
ASEO	3.19	8.29	1.20
ASEO-2	3.71	9.64	-
DISTRIBUIDOR	7.37	19.16	-
RECIBIDOR	6.34	16.45	1.60
TOTAL	137.53	357.57	

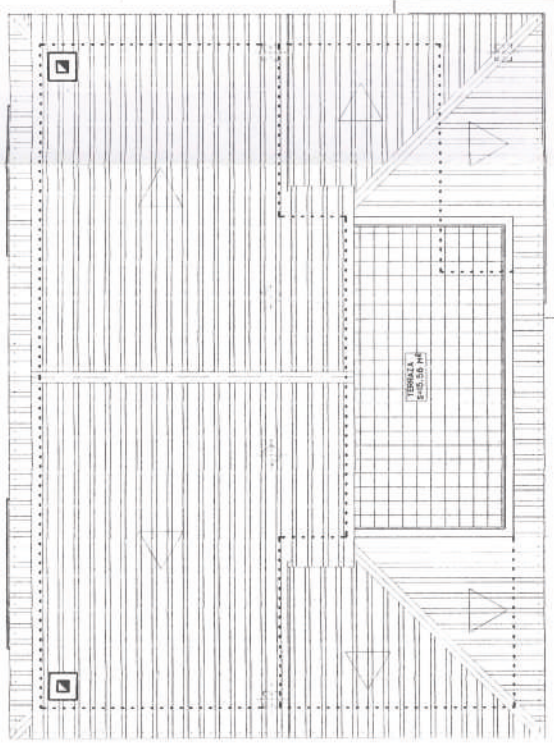

CUBIERTA

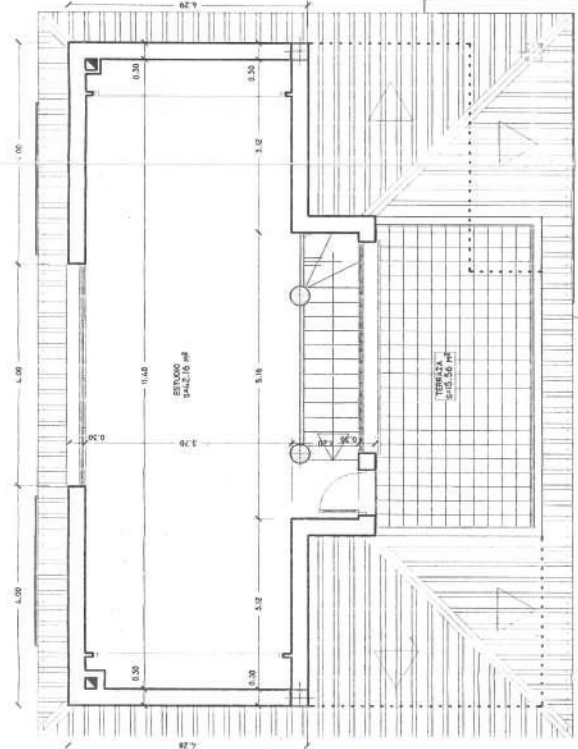


PLANTA BAJOCUBIERTA
SUPERFICIE CONSTRUIDA = 58.57 m²

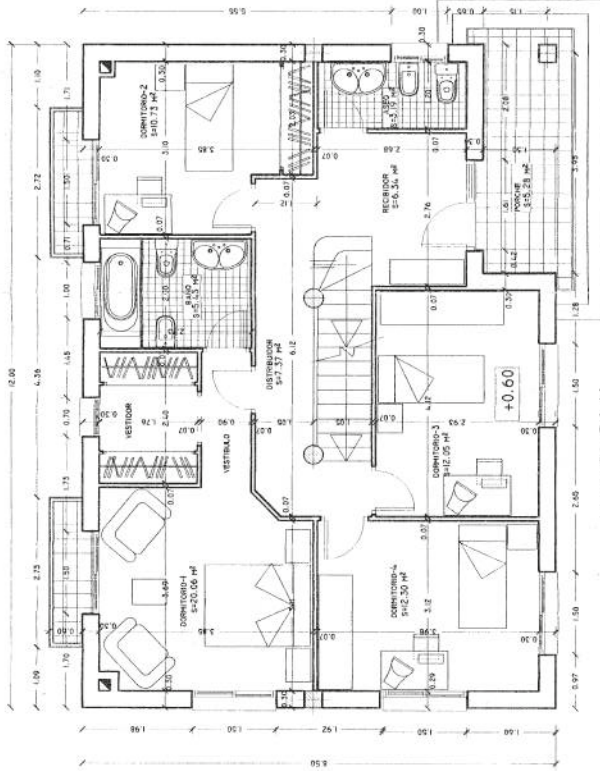

PLANTA BAJA

SUPERFICIE CONSTRUIDA = 96.72 M²
SUPERFICIE PORCHE 50% = 2.64 M²
TOTAL = 99.36 M²

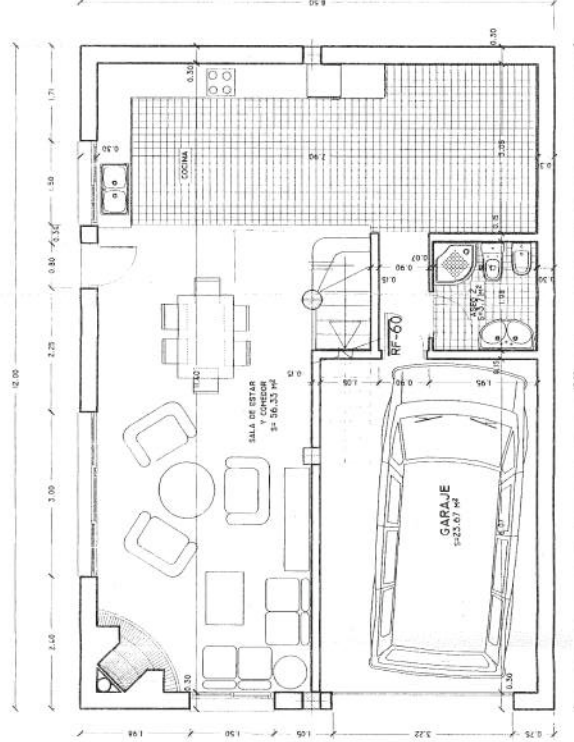

PLANTA SEMISOTANO

SUPERFICIE CONSTRUIDA VIVIENDA = 73.62 M²
SUPERFICIE CONSTRUIDA GARAJE = 28.38 M²
TOTAL CONSTRUIDO = 102.00 M²



PROYECTO: PLANOS VIVIENDAS
UBICACION: AVENIDA CALIFORNIA Nº 95 P 5081
DISTRITO: 08011 CANYELLES BARCELONA

ESCALA: 1/50
FECHA: 1/90

PROYECTO: PLANOS VIVIENDAS
UBICACION: AVENIDA CALIFORNIA Nº 95 P 5081
DISTRITO: 08011 CANYELLES BARCELONA

Collegio d'Enginyers
de Catalunya
VISAT 2004000990
M. LLORENTE
C/ SANT ANTONI DE MUR
108008 BARCELONA
TEL: 93 481 1111
FAX: 93 481 1112
WWW: WWW.CATCOLLEGI.COM